

DEPARTEMENT DE LA HAUTE-GARONNE
COMMUNE DE LABASTIDETTE



P.L.U

Révision du Plan Local d'Urbanisme

DOSSIER ARRETE

4 Annexes

4.1_Servitudes d'utilité publique

4.1.1_ Liste

4.1.2_ Plans

4.1.3_ Plans de prévention des risques

P.L.U :

Arrêté le 09/12/2024

Approuvé le

Exécutoire le



7 rue de Lavoisier
31700 BLAGNAC
Tél : 05 34 27 62 28
contact@paysages-urba.fr

4.1

DEPARTEMENT DE LA HAUTE-GARONNE
COMMUNE DE LABASTIDETTE



P.L.U

Révision du Plan Local d'Urbanisme

DOSSIER ARRETE

4 Annexes

4.1_Servitudes d'utilité publique

4.1.2_ Plans

P.L.U :

Arrêté le 09/12/2024

Approuvé le



Exécutoire le



7 rue de Lavoisier
31700 BLAGNAC
Tél : 05 34 27 62 28
contact@paysages-urba.fr

4.1.2

DE MURET
COMMUNE

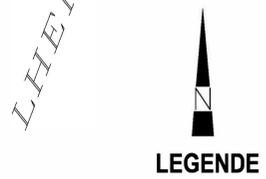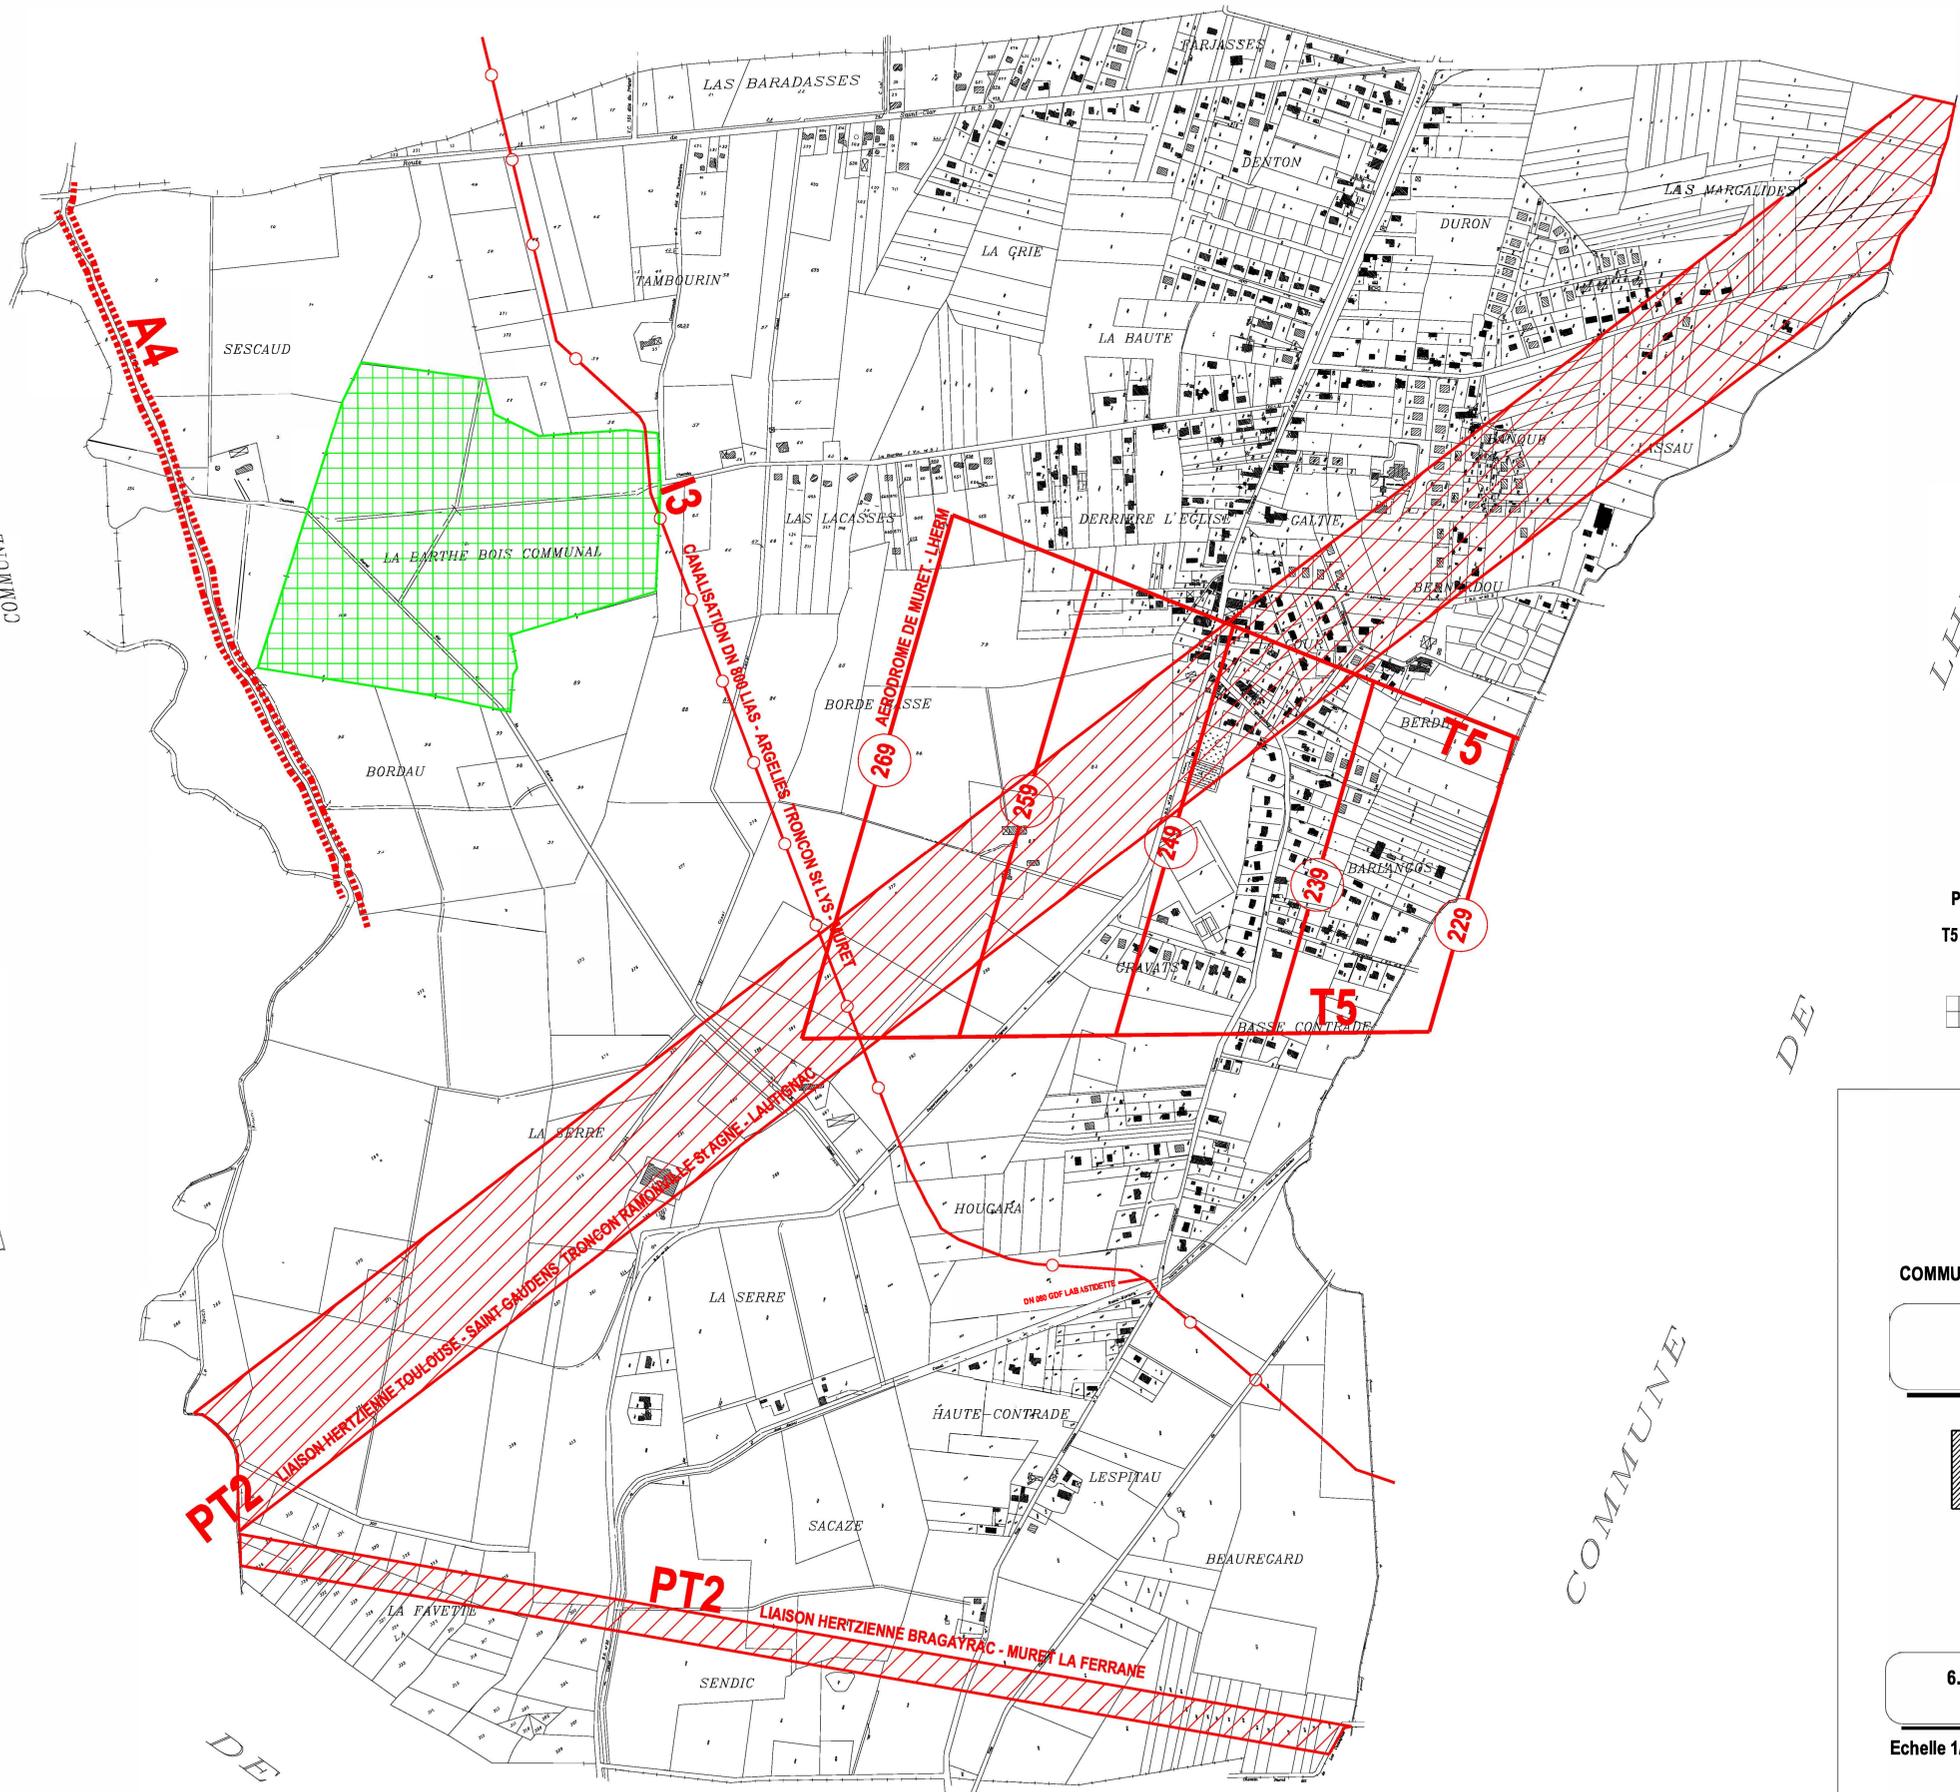

- A4 Servitudes de libre passage des engins mécaniques
 - I3 Servitudes relatives à l'établissement des canalisations de transport de gaz
 - PT2 Servitudes de protection contre les obstacles
 - T5 / T4 Servitudes aéronautiques de dégagement / servitude debalissage
- Bois relevant du régime forestier

HAUTE - GARONNE

COMMUNE DE :
LABASTIDETTE


PLU
PLAN LOCAL D'URBANISME

03 - 2006

6.2.2 - PLAN DES SERVITUDES D'UTILITE PUBLIQUE
ET DES BOIS RELEVANT DU REGIME FORESTIER

Echelle 1/5000

Direction Départementale de l'Équipement

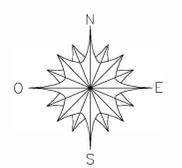

Echelle: 1/5000